

DEPARTEMENT DE LA SEINE ET MARNE

COMMUNE DE LEUDON EN
BRIE

**PLAN
LOCAL
D'URBANISME**

**Droit de Préemption Urbain
Périmètre d'application 1/3000^e**

Annexe

5





PLU approuvé par délibération du conseil municipal en date du : 13
décembre 2013

Droit de Préemption Urbain instauré par délibération du conseil municipal
en date du : 13 décembre 2013



Conseil - Développement - Habitat - Urbanisme

11 rue Pargeas 10000 TROYES Tél : 03 25 73 39 10 Fax : 03 25 73 37 53
cdhu.10@wanadoo.fr

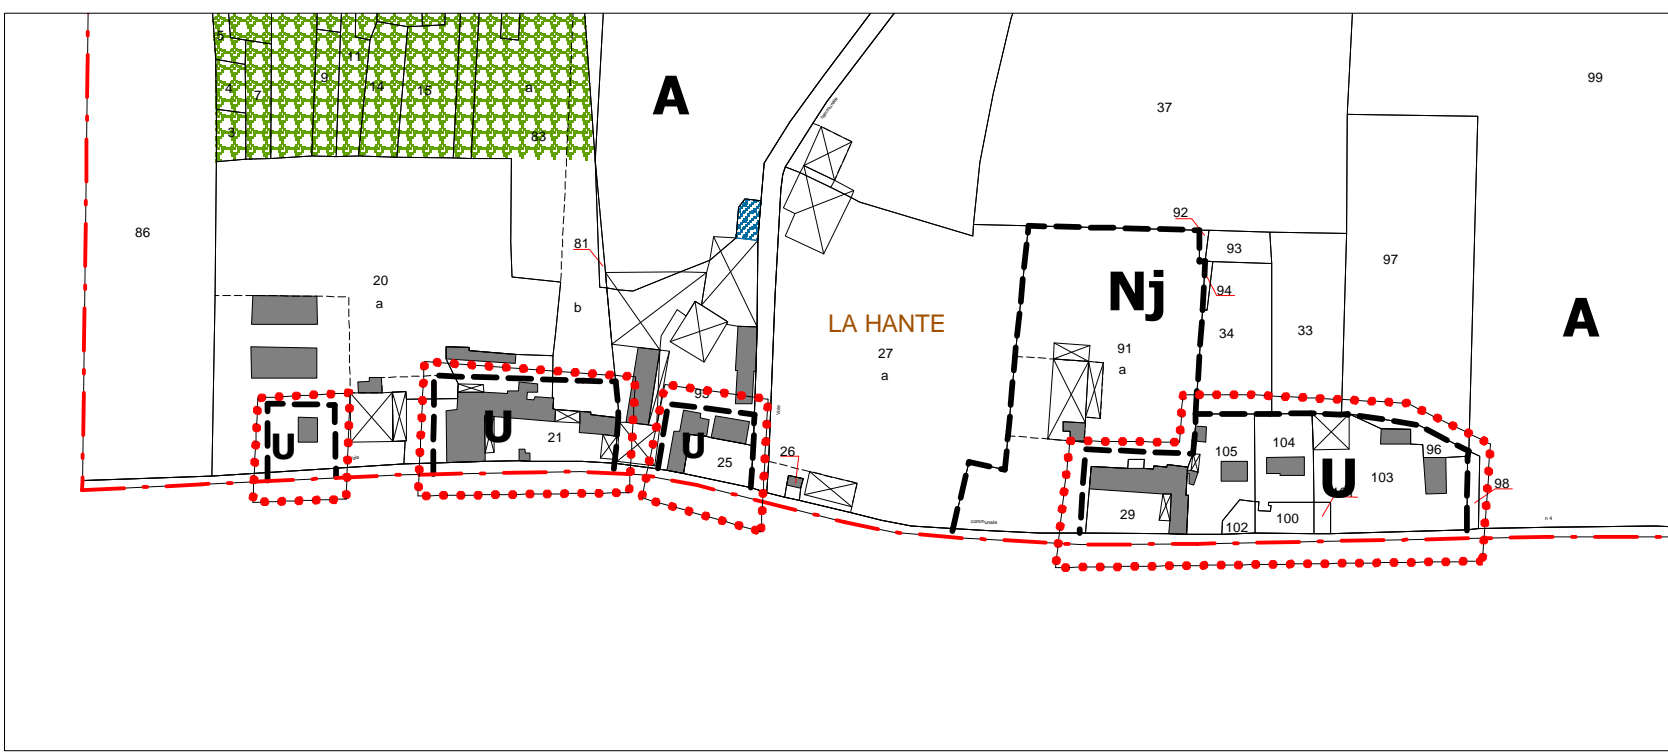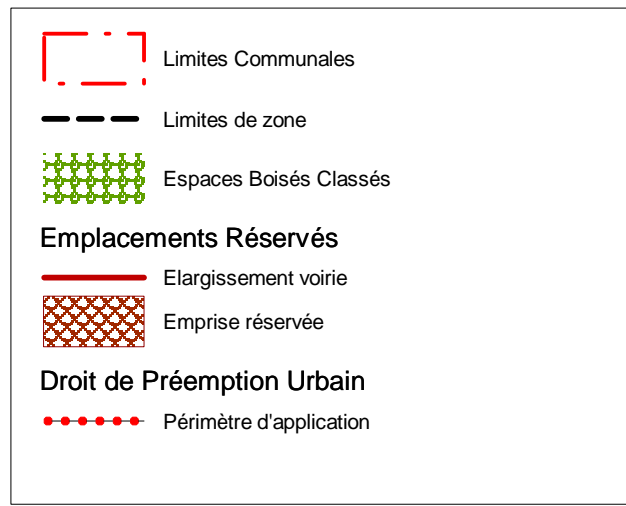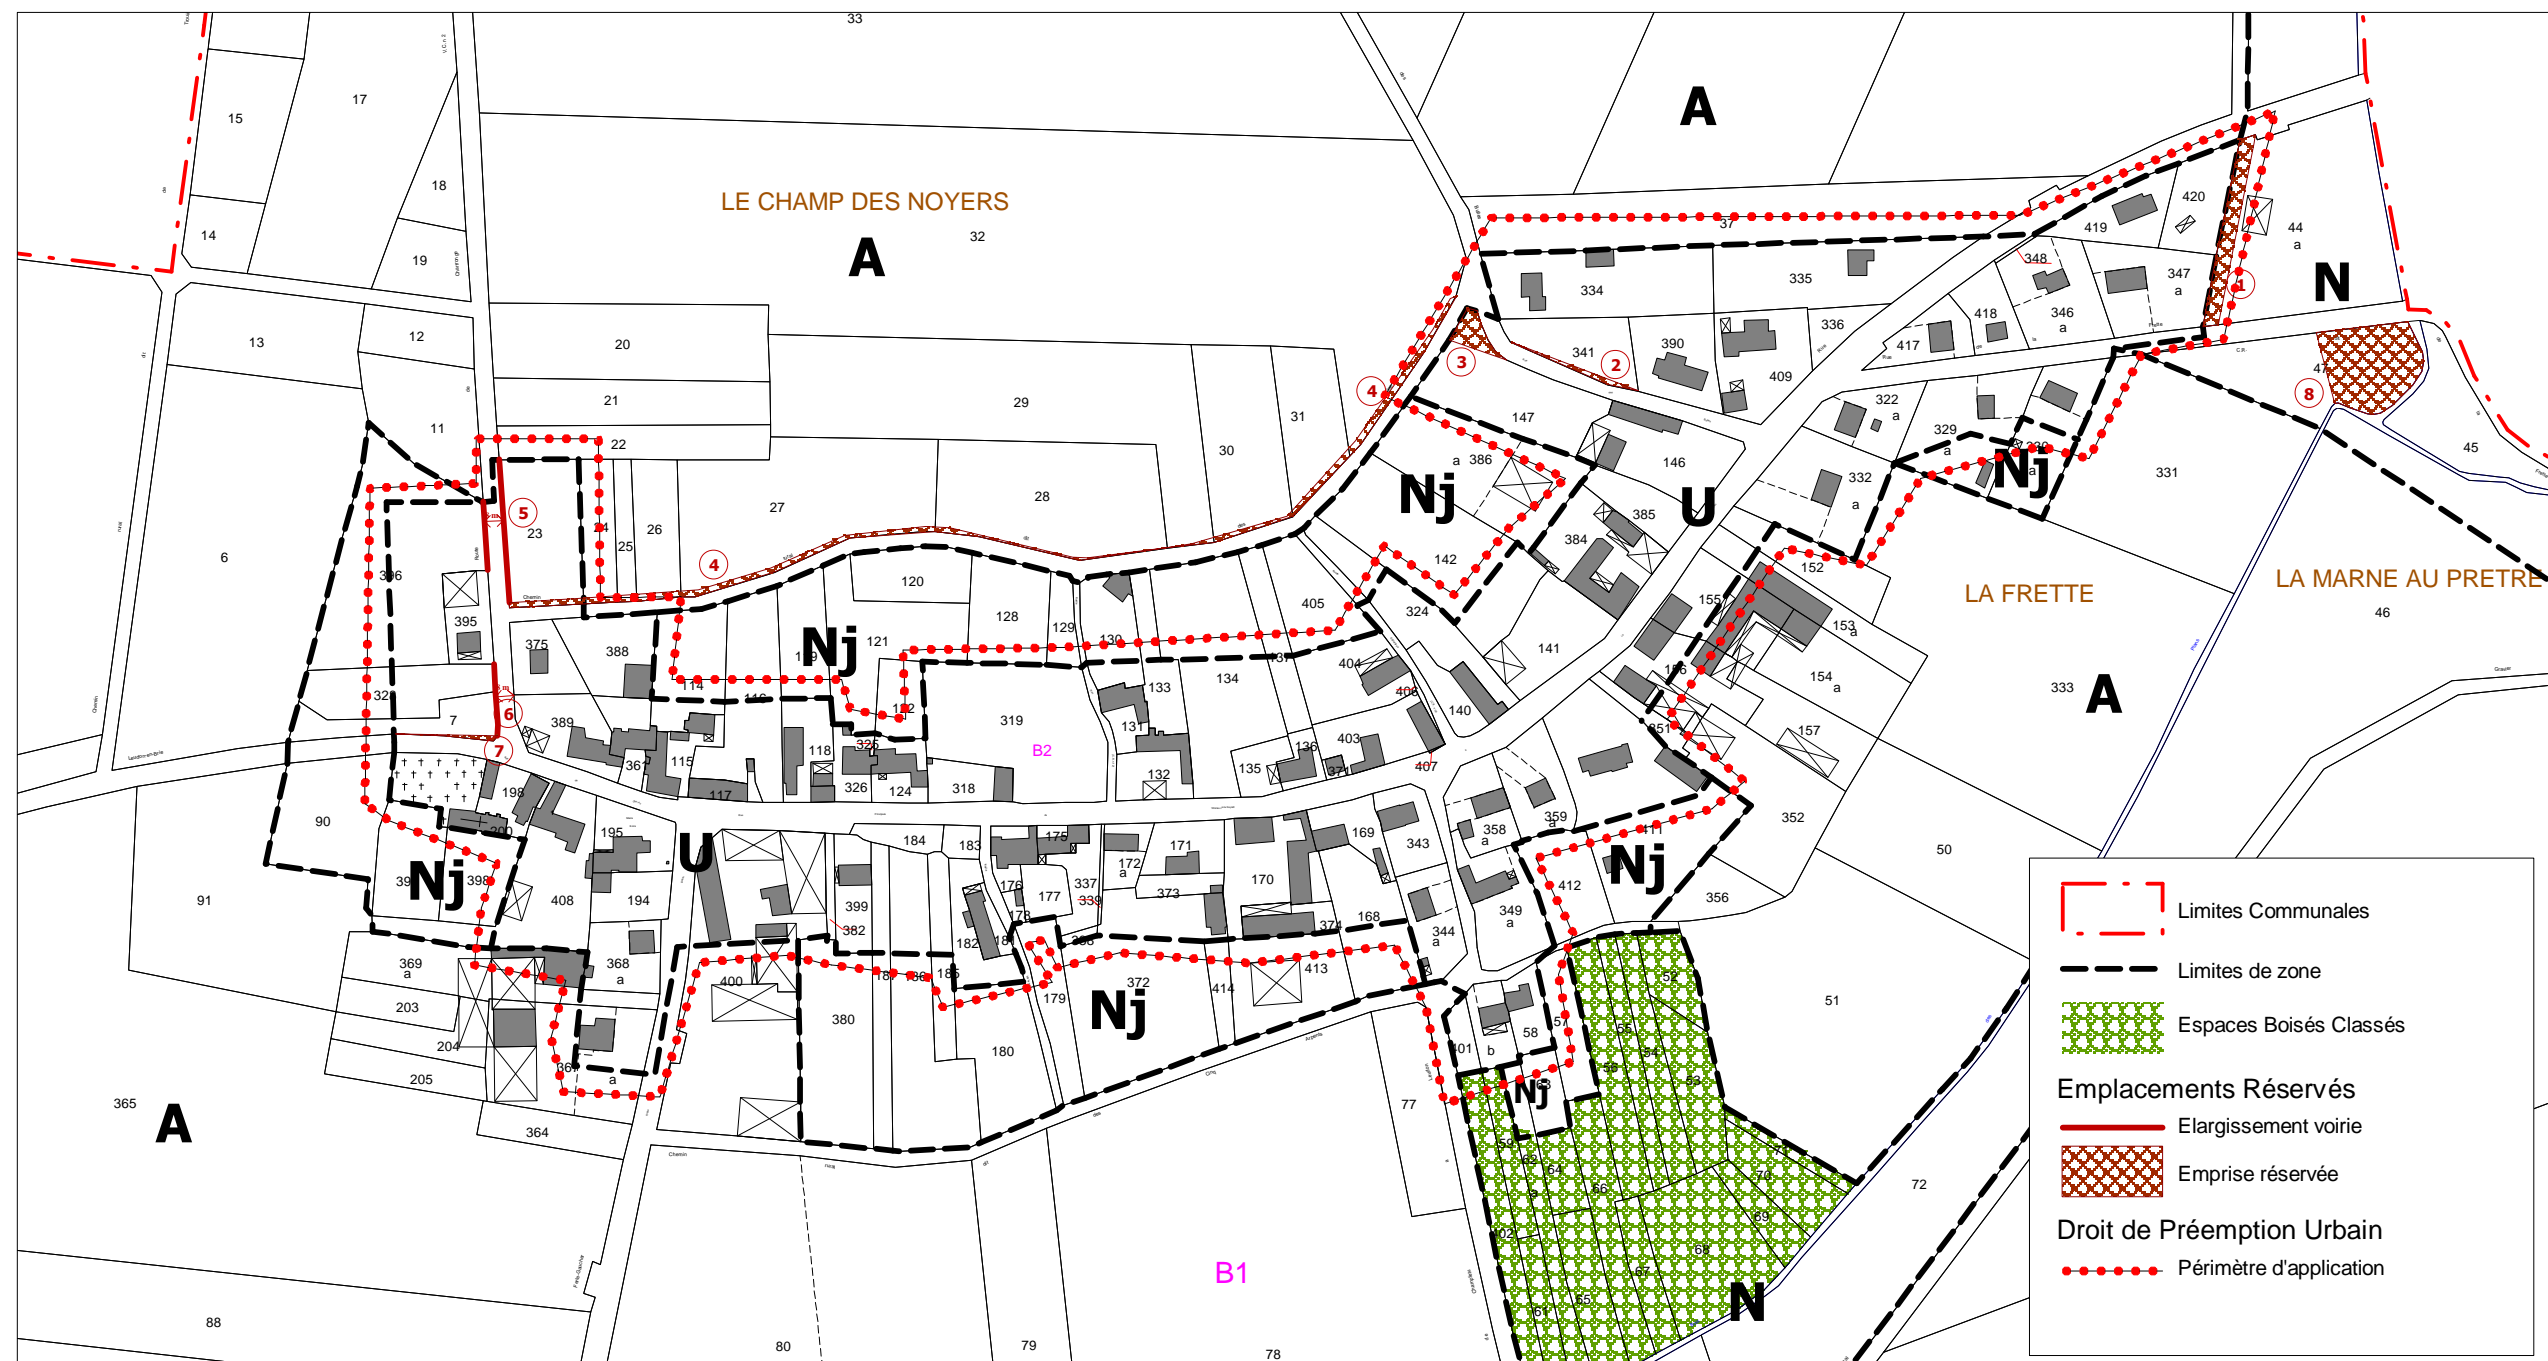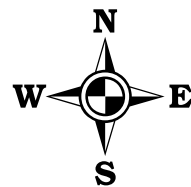

Echelle 1/3000 1cm = 30 m