

-Département de Seine-et-Marne-

Plan Local d'Urbanisme

1-2 JAN. 2007

Commune de La Ferté-Gaucher

Plan 5.5
hameau de la Fréwillard

1/2 000ème


Visé par la Sous-Préfecture de
PROVINS, le 19 janvier 2007.



[Signature]

Vu pour être annexé à la délibération du: - 3 JAN. 2007

Bureau d'études: Karine Ruelland Architecte D.P.L.G. -Urbaniste
13 villa des Falaises 75 020 PARIS

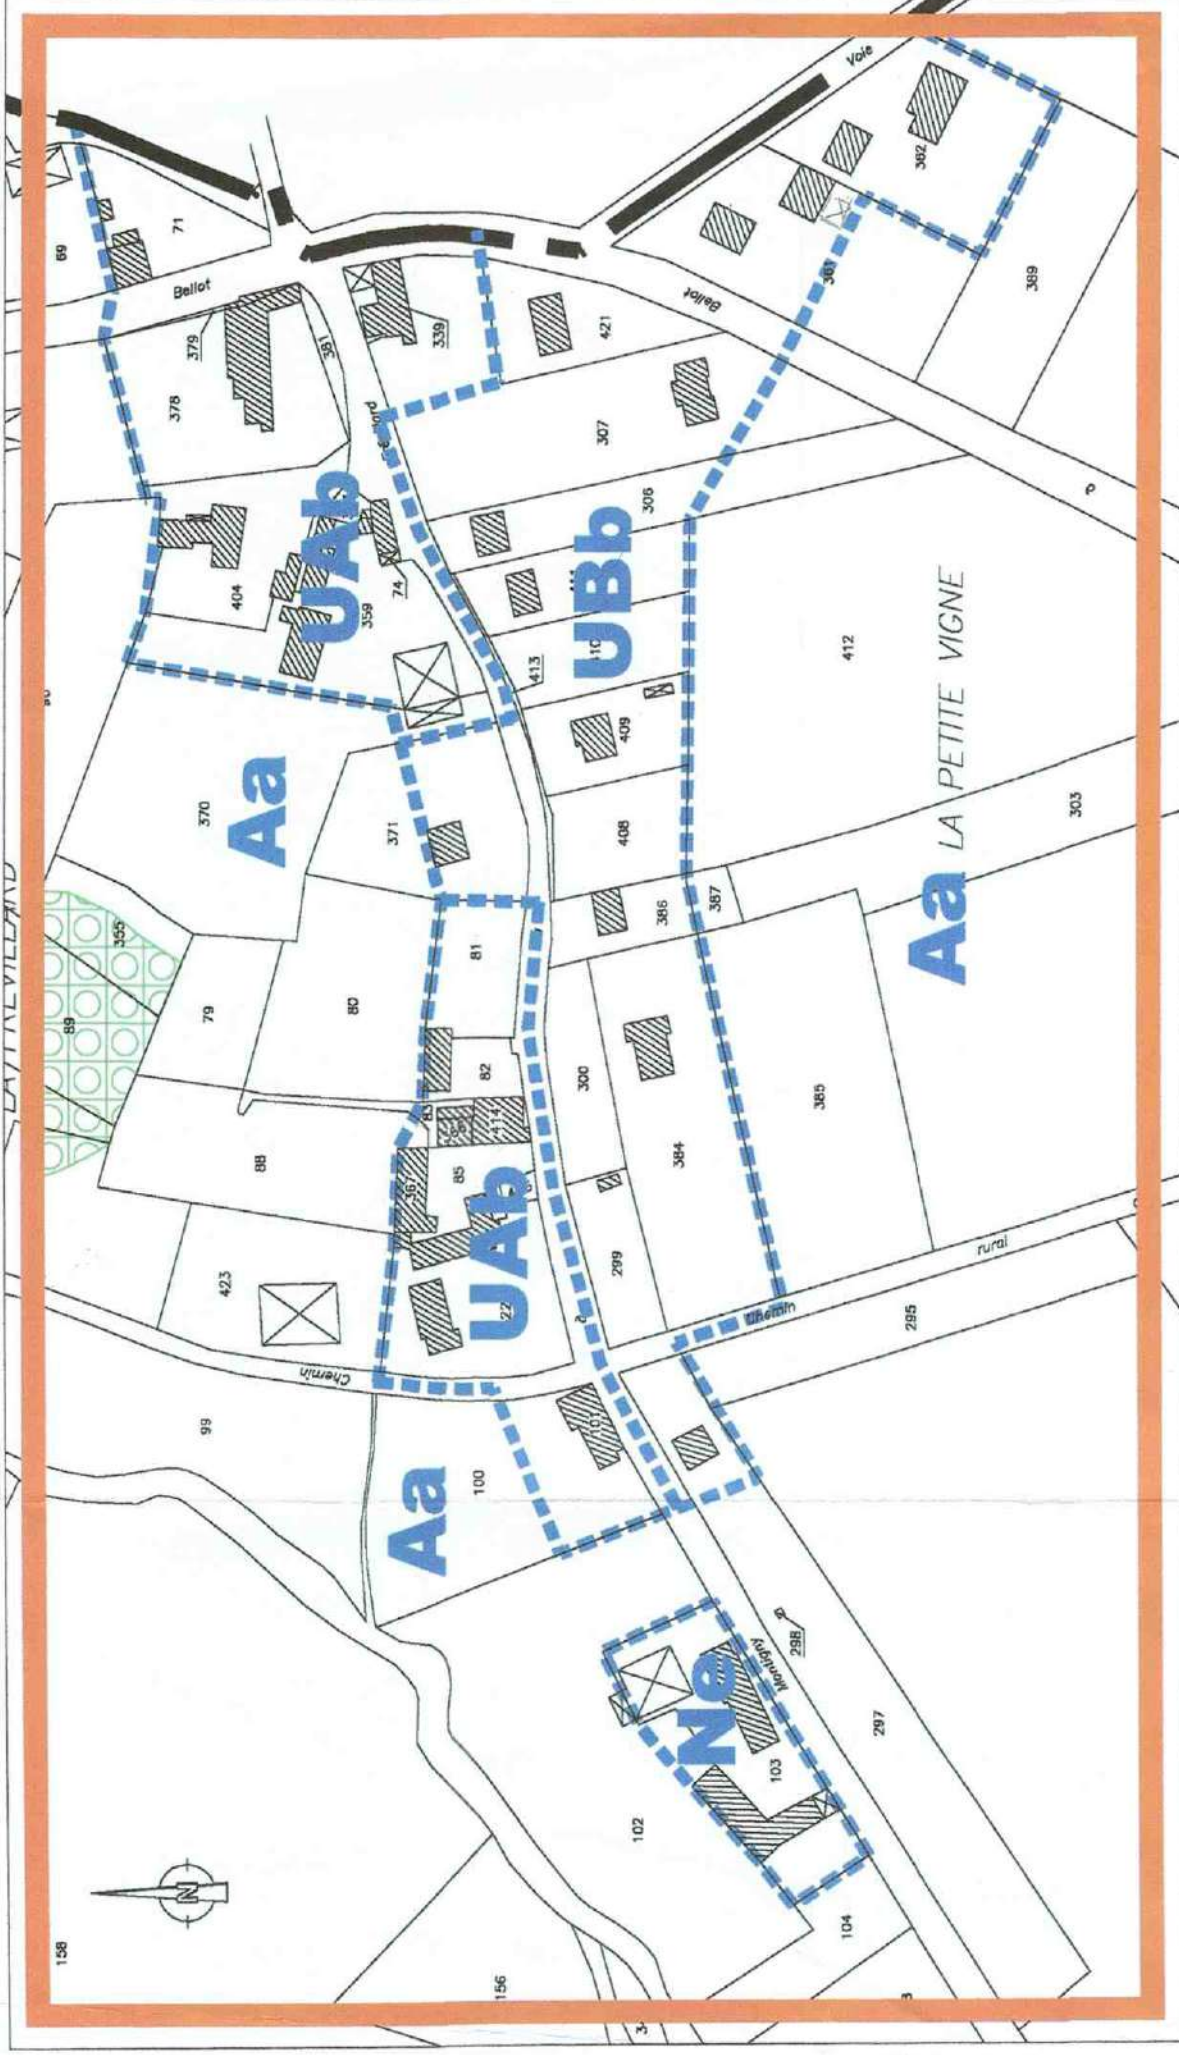

Limite de commune

Limite de fenêtre

Limite de zone

Espaces boisés Classés

Emplacement réservé