


Commune de Saint-Denis-lès-Rebais
Plan Local d'Urbanisme
Plan des Servitudes d'utilité publique

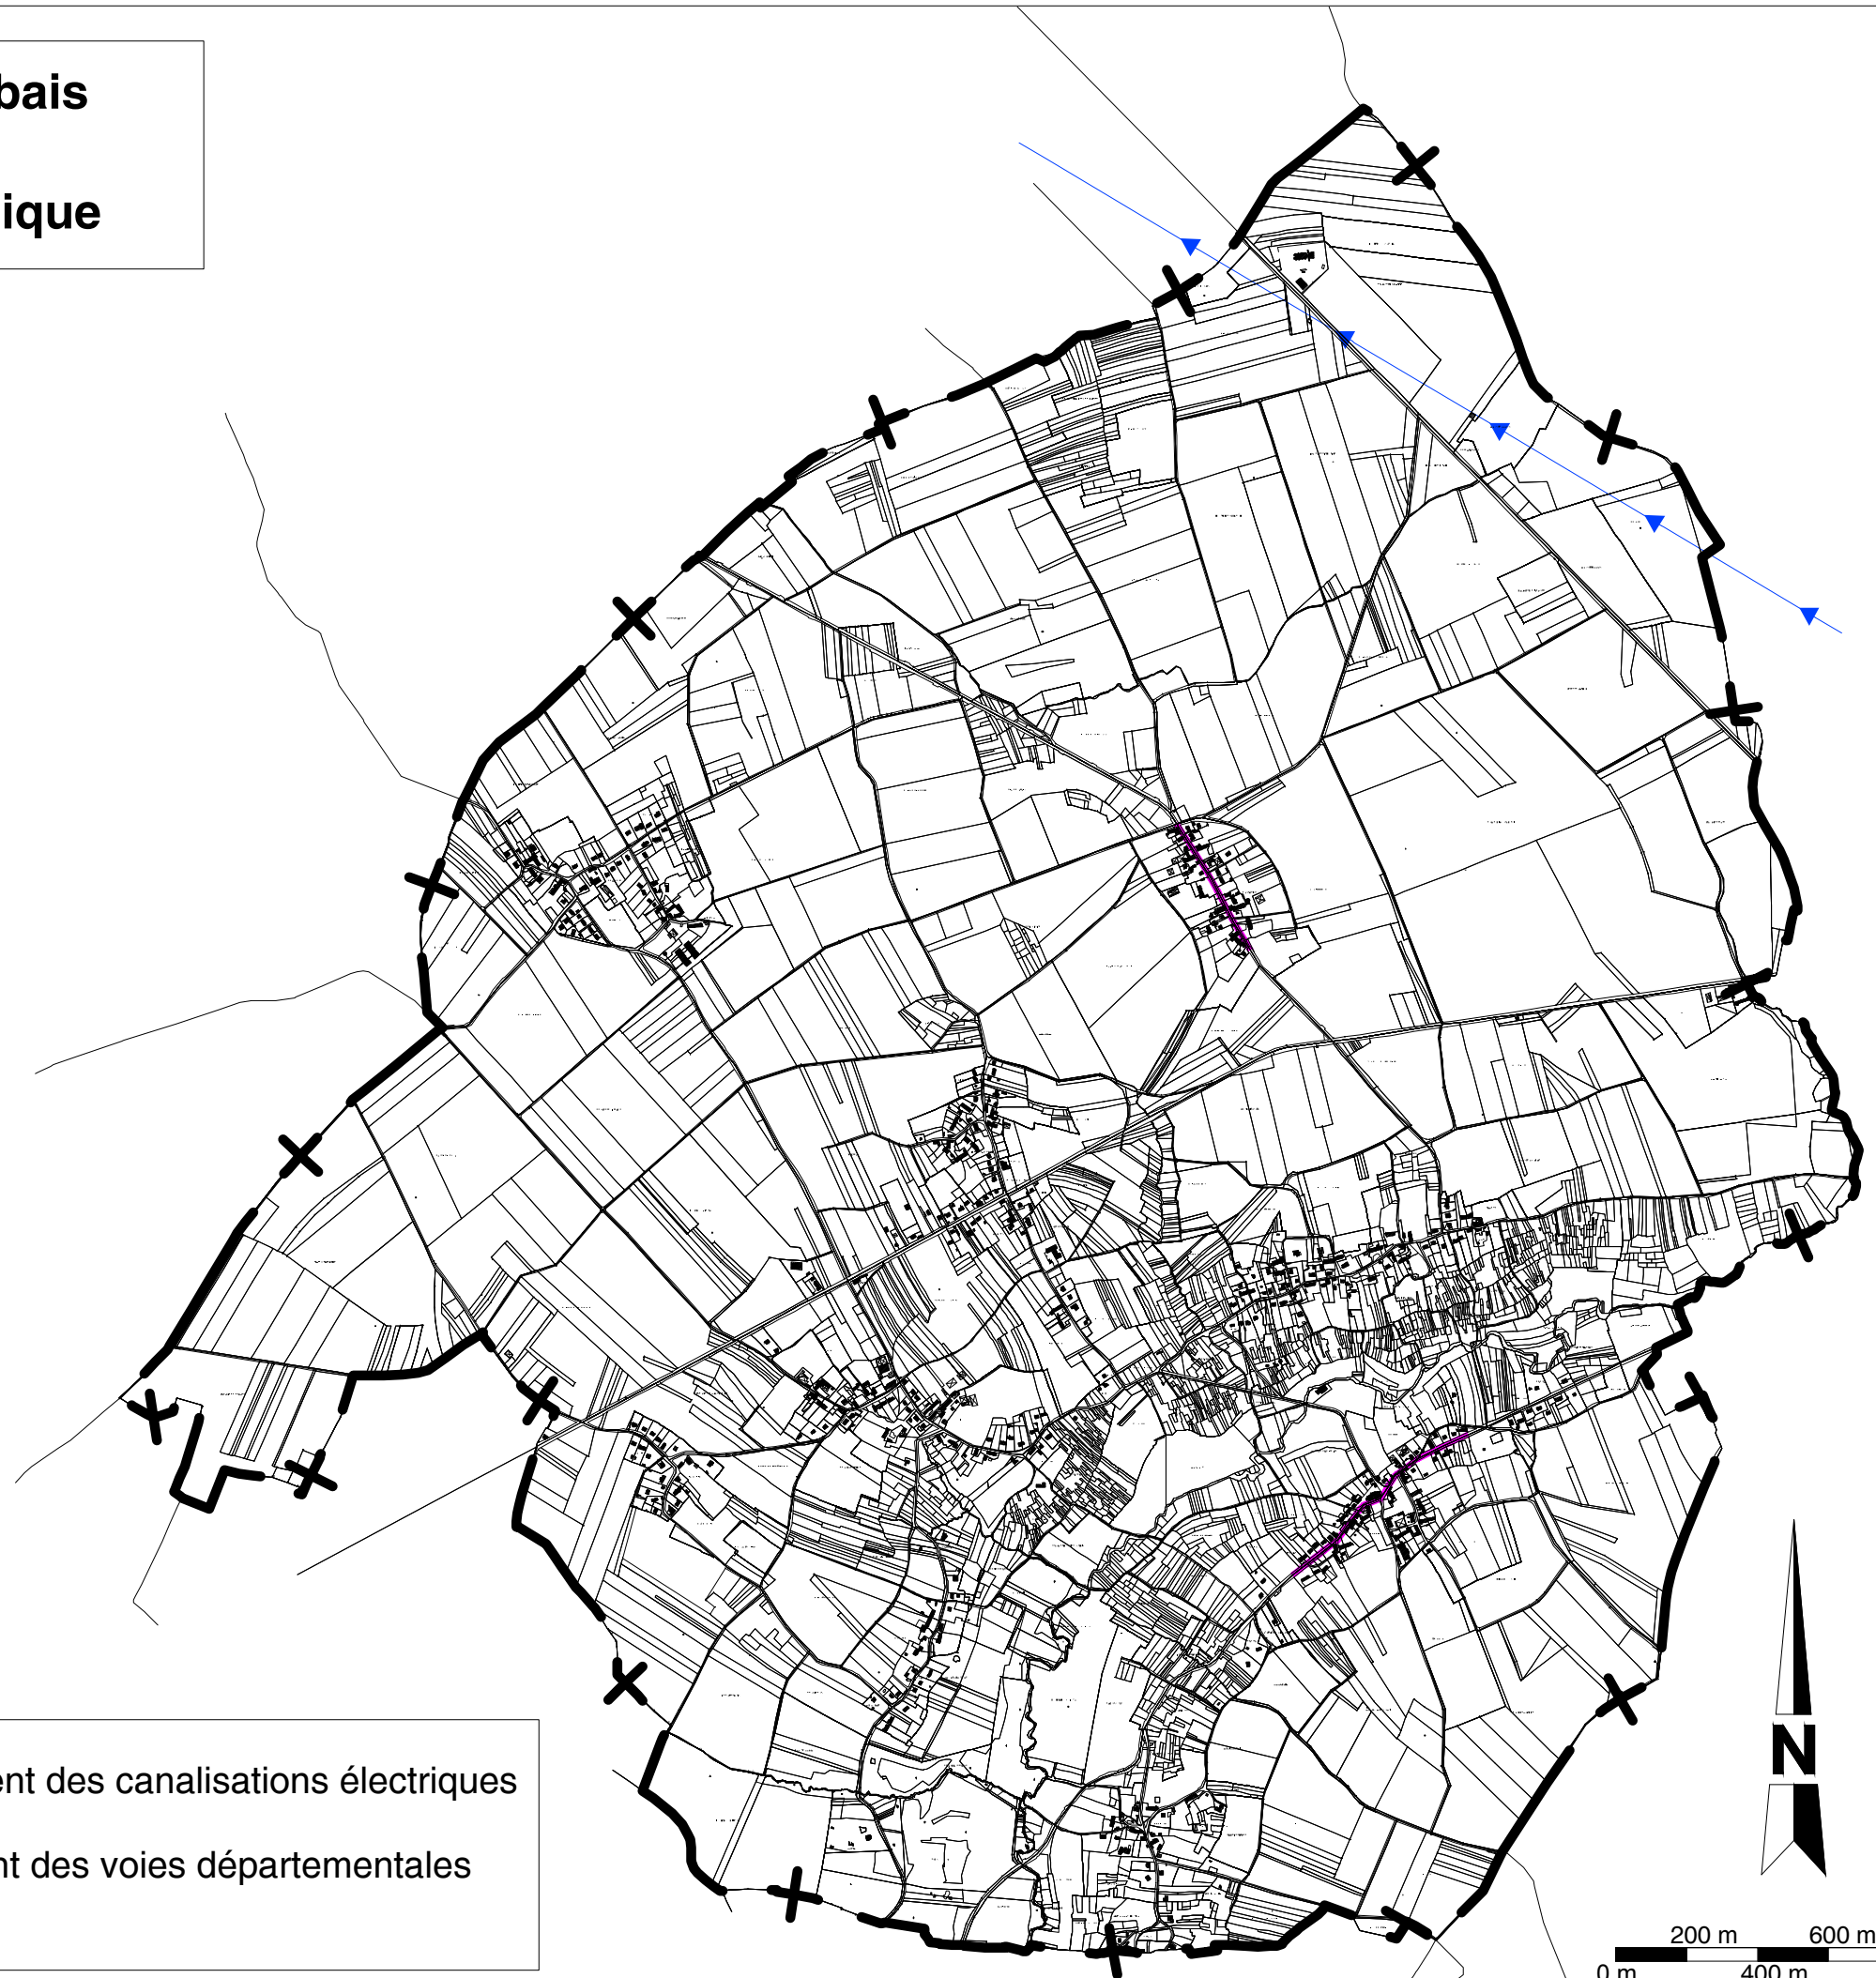

I4 - Electricité - Etablissement des canalisations électriques



EL7 - Servitude d'alignement des voies départementales
(RD 61 et RD 19)

