

Plan Local d'Urbanisme


Commune de REBAIS

Pièce 7.3b Document graphique
Servitudes d'utilité publique

1/6 000ème

Vu pour être annexé à la délibération du :

Bureau d'études : Mairie de Rebas, Avenue D. Fl. G. Urbain,
13 Villa des Falaises, 75 020 PARIS

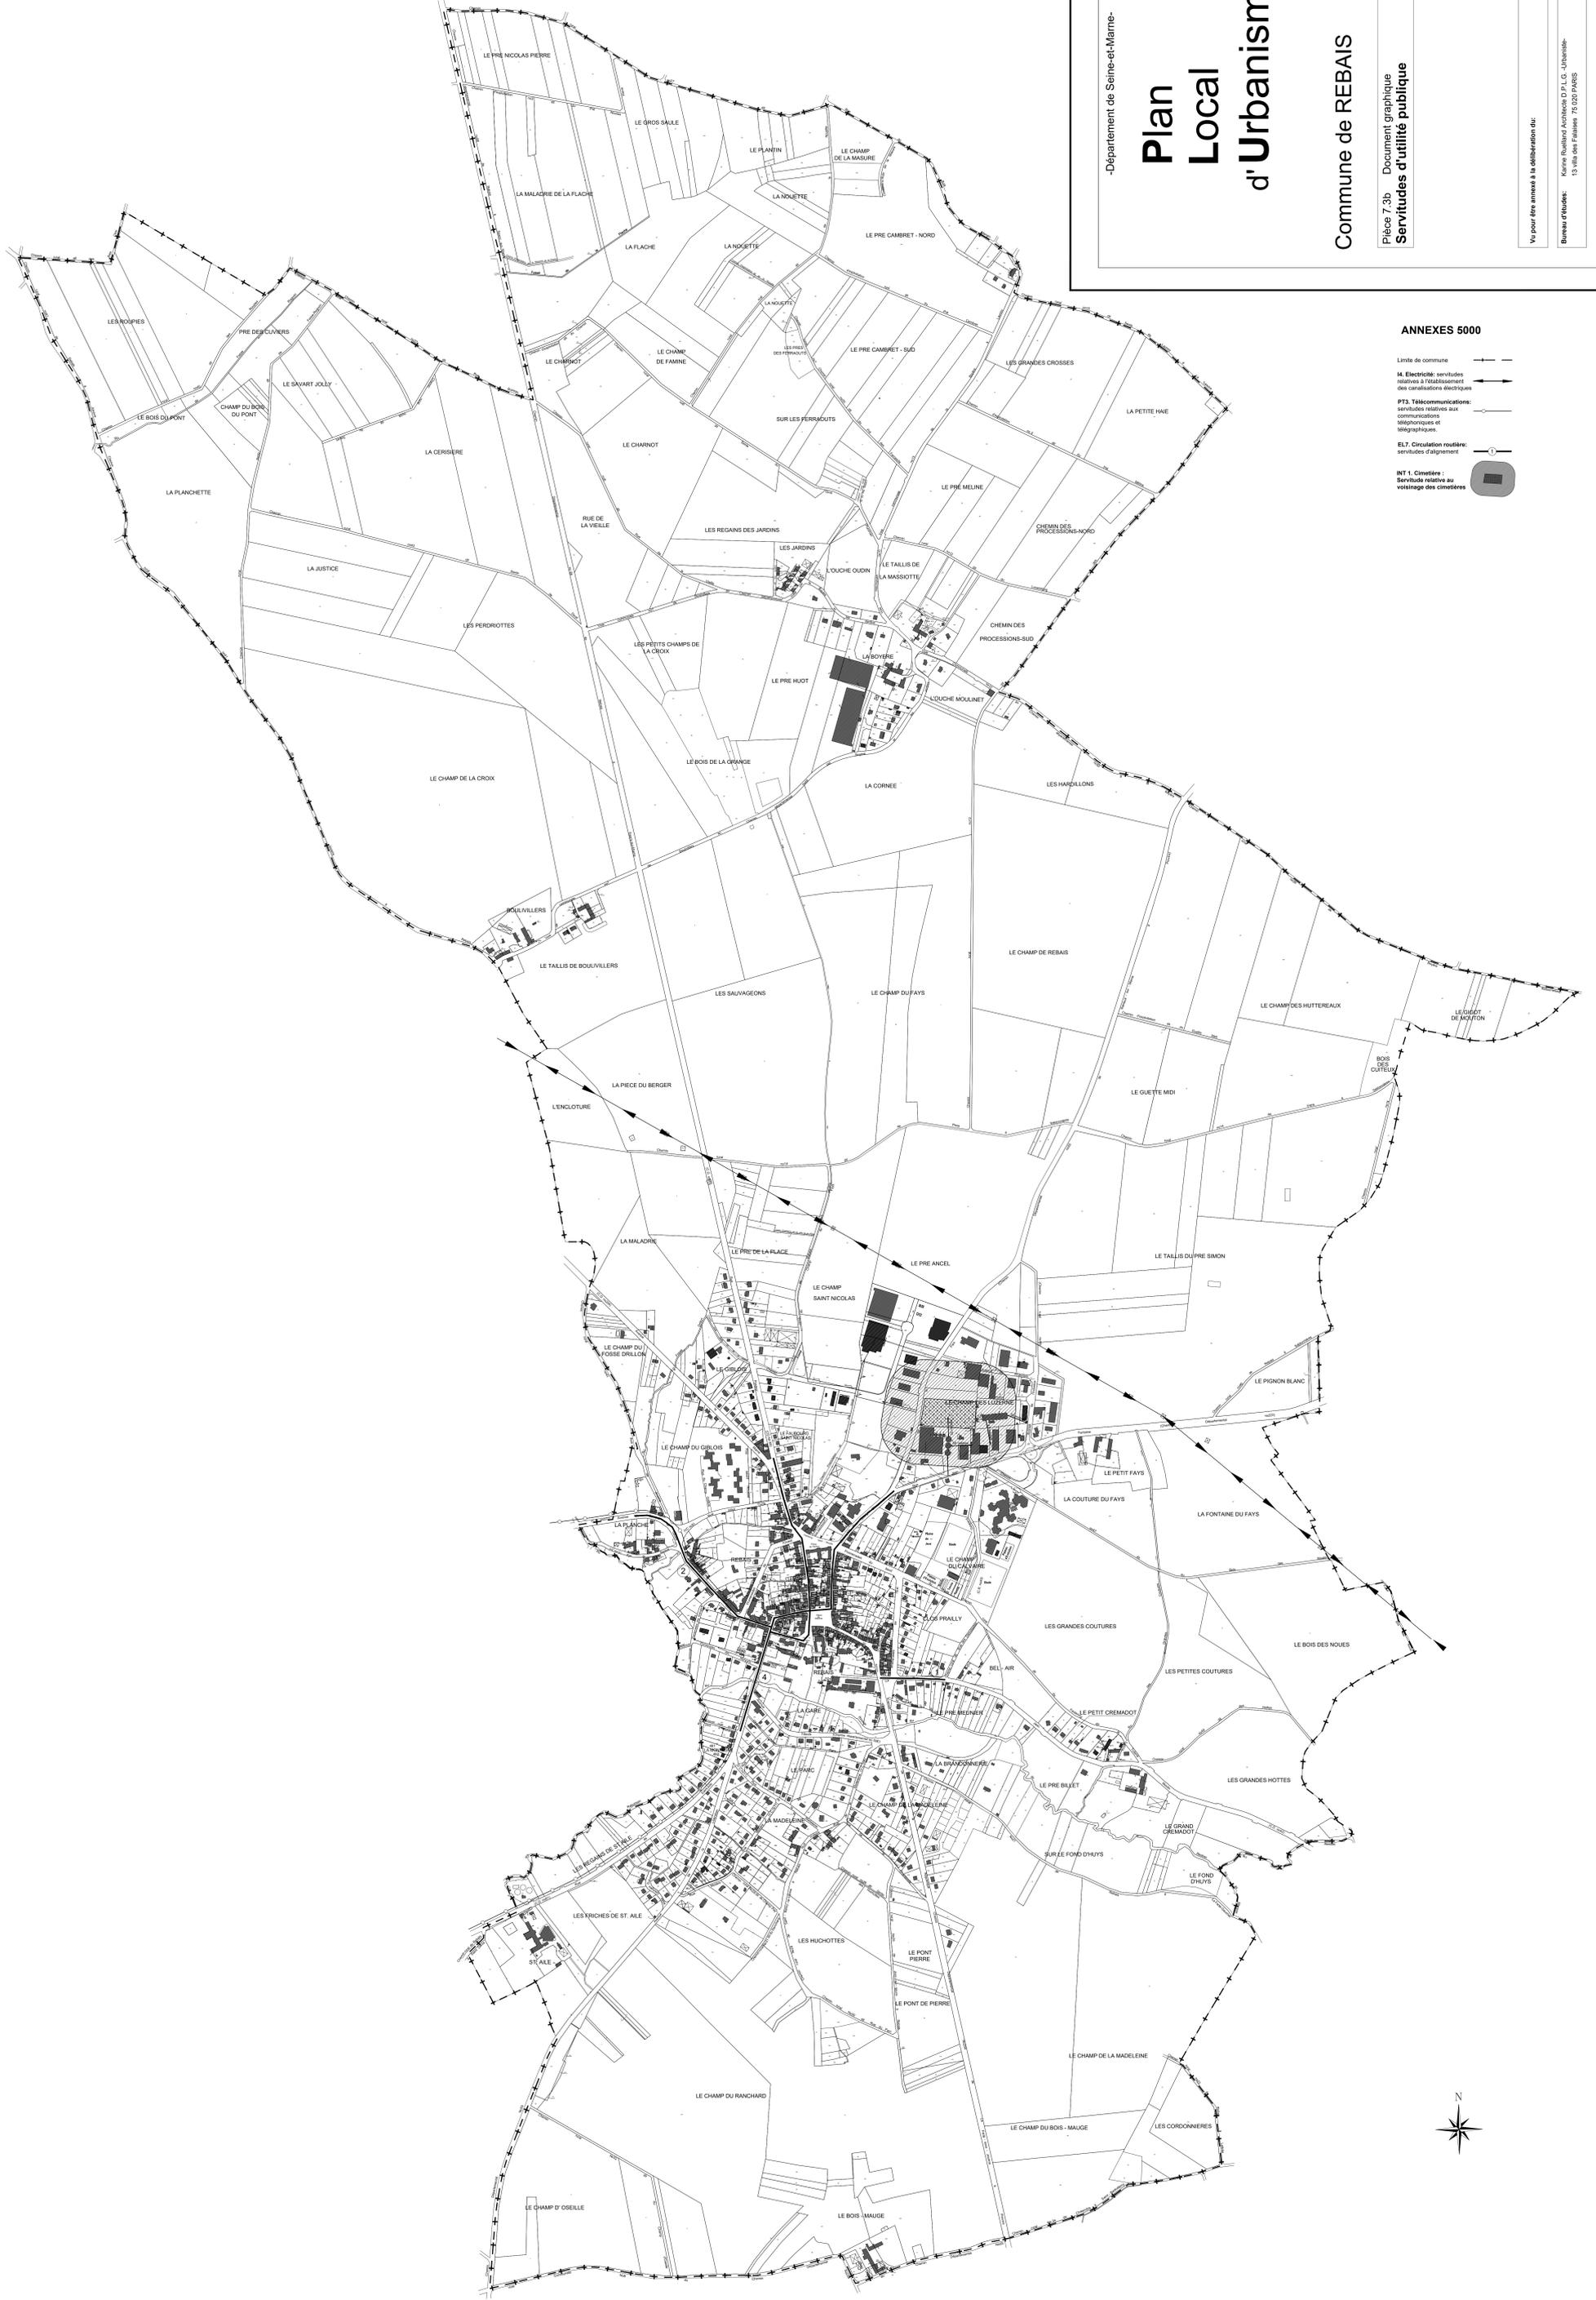

ANNEXES 5000

- Limites de commune
- I4. Electricité: servitudes relatives à l'établissement des canalisations électriques
- PT3. Télécommunications: servitudes relatives aux communications téléphoniques et télégraphiques
- ELT. Circulation routière: servitudes d'alignement
- INT 1. Cimetières: Servitude relative au voisinage des cimetières

