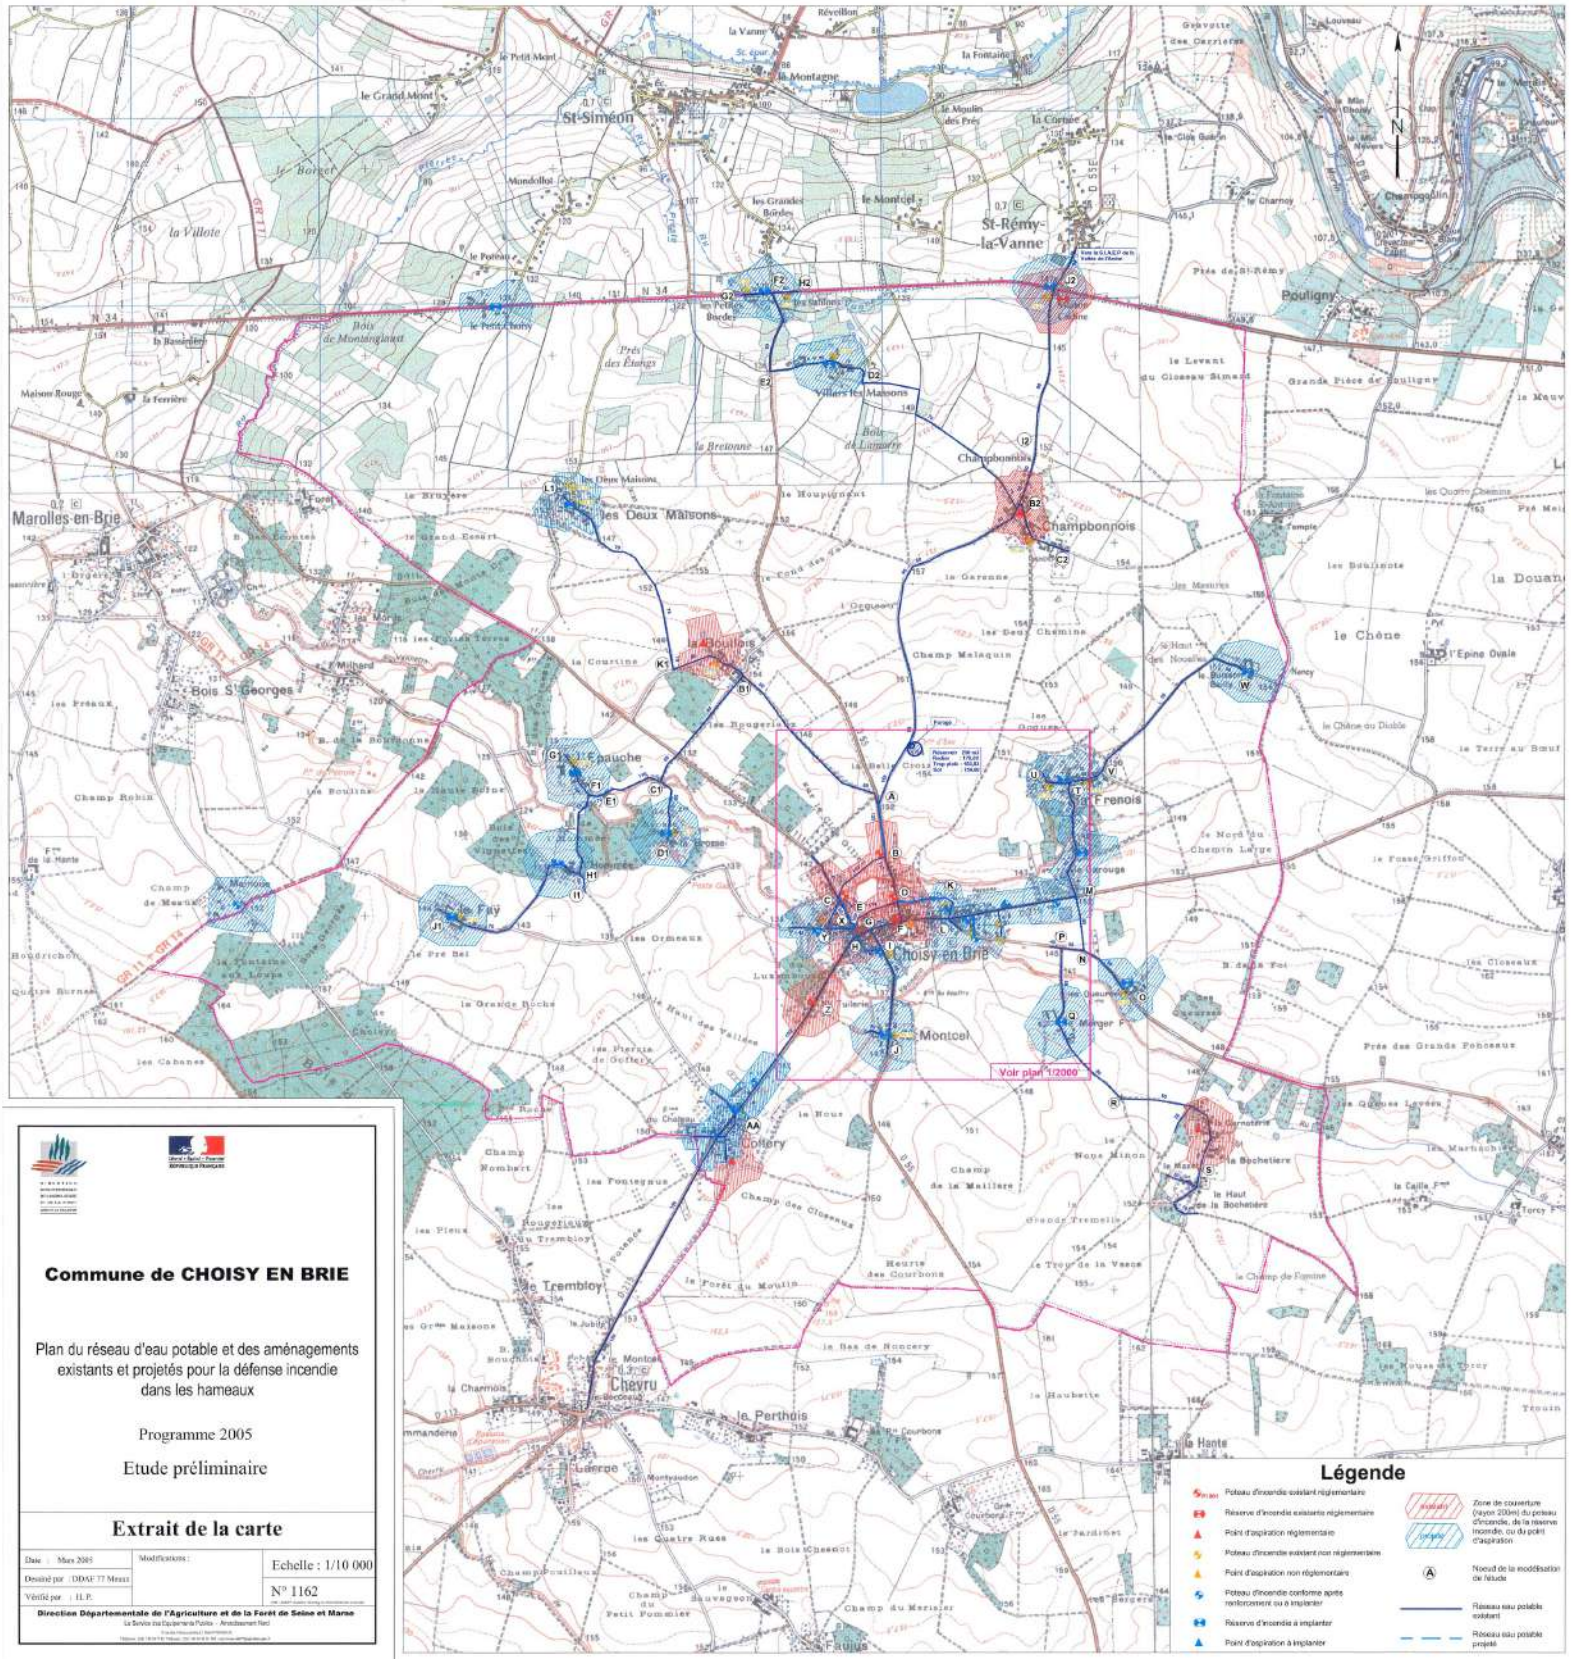

Commune de CHOISY EN BRIE

Plan du réseau d'eau potable et des aménagements existants et projetés pour la défense incendie dans les hameaux

Programme 2005

Etude préliminaire

Extrait de la carte

Date : Mars 2005	Modifications :	Echelle : 1/10 000
Dessiné par : DDAF 77 Meaux		N° 1162
Vérifié par : H.P.		

Direction Départementale de l'Agriculture et de la Forêt de Seine et Marne

Le Service Inter Equipement et Politiques - Aménagement Rural